

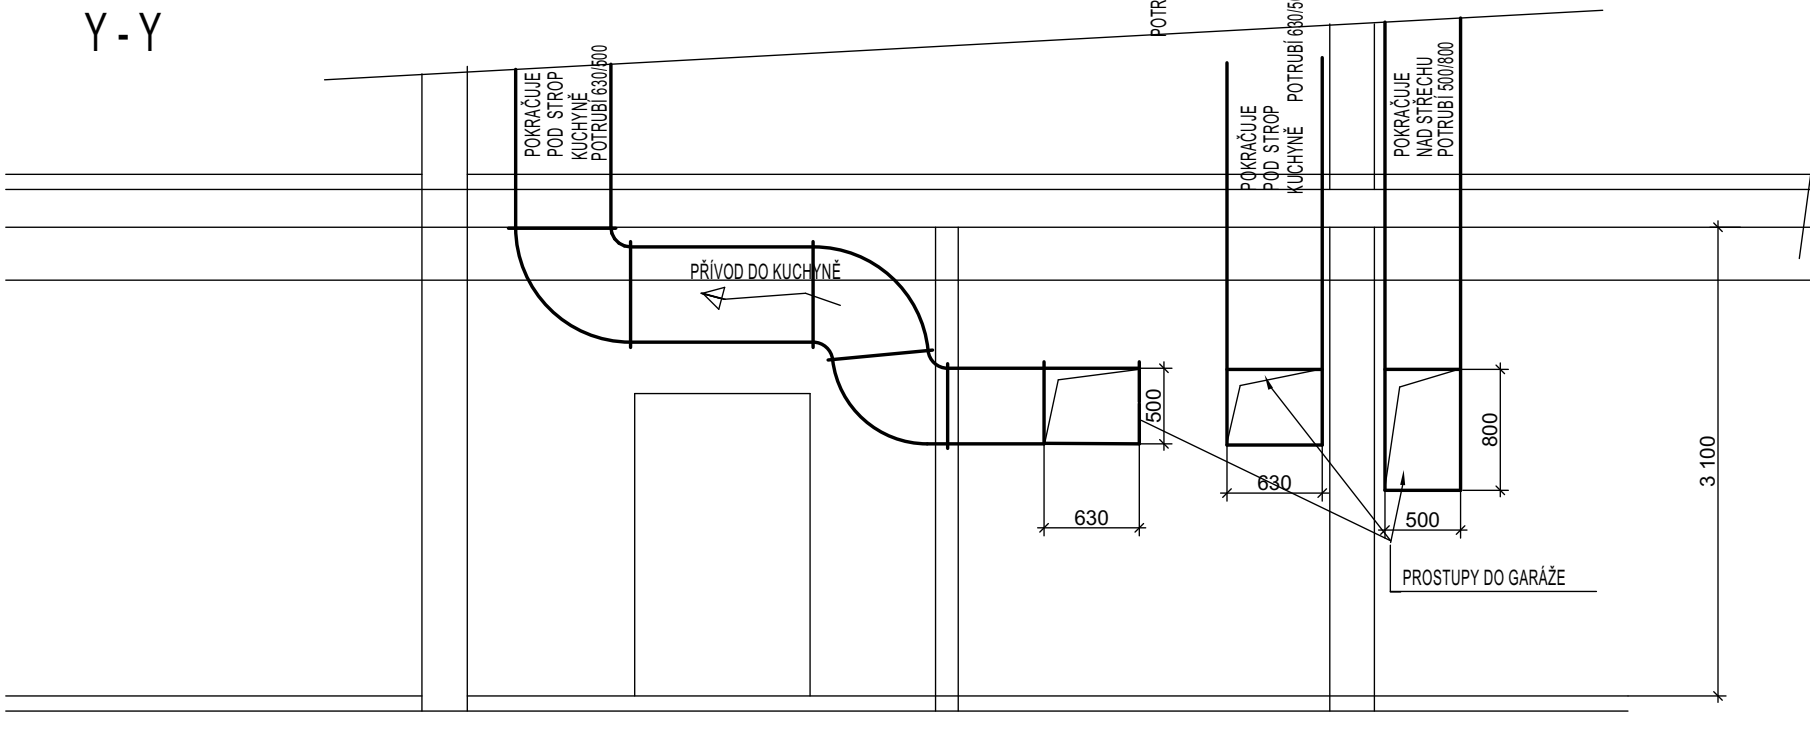
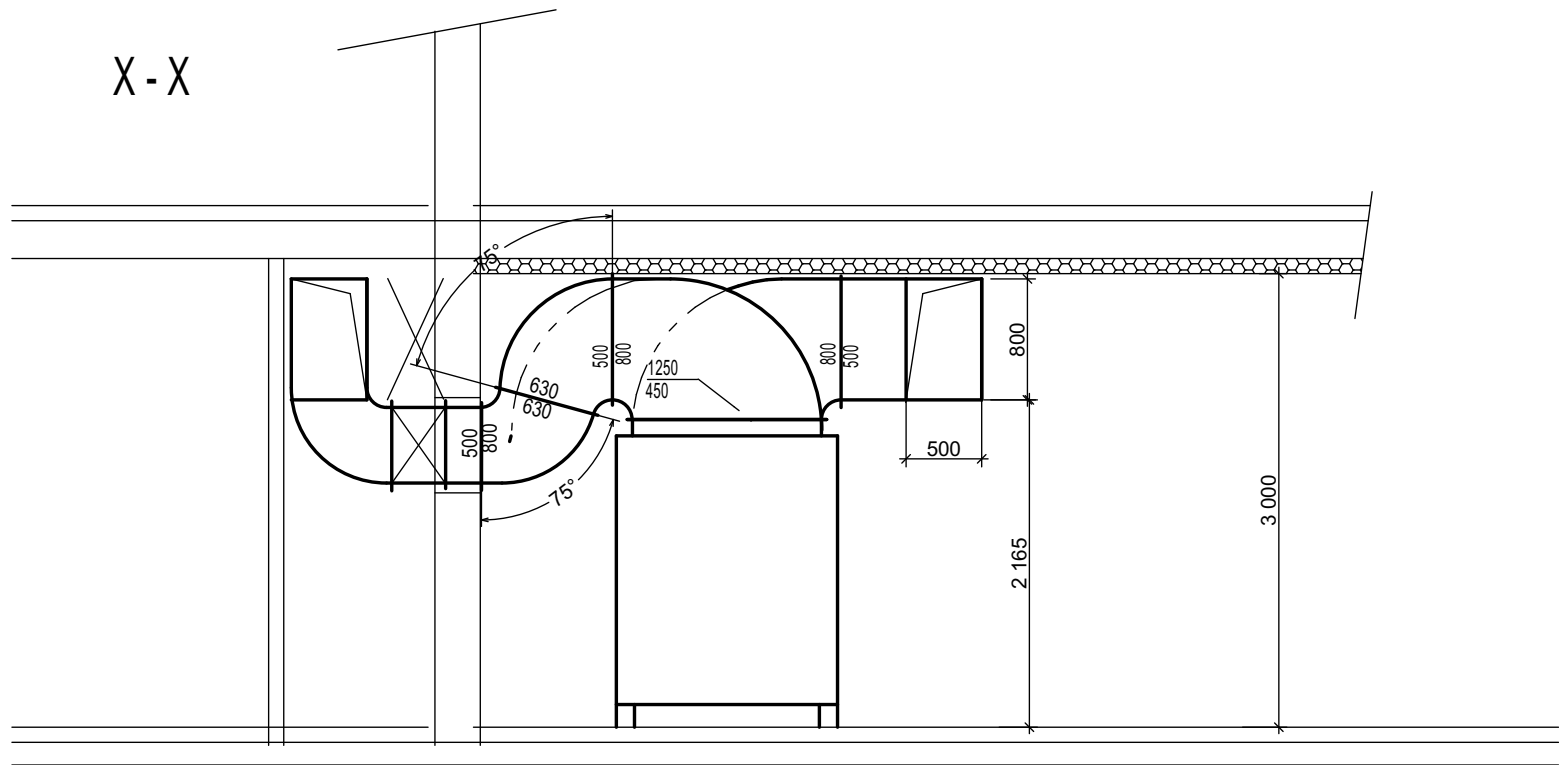
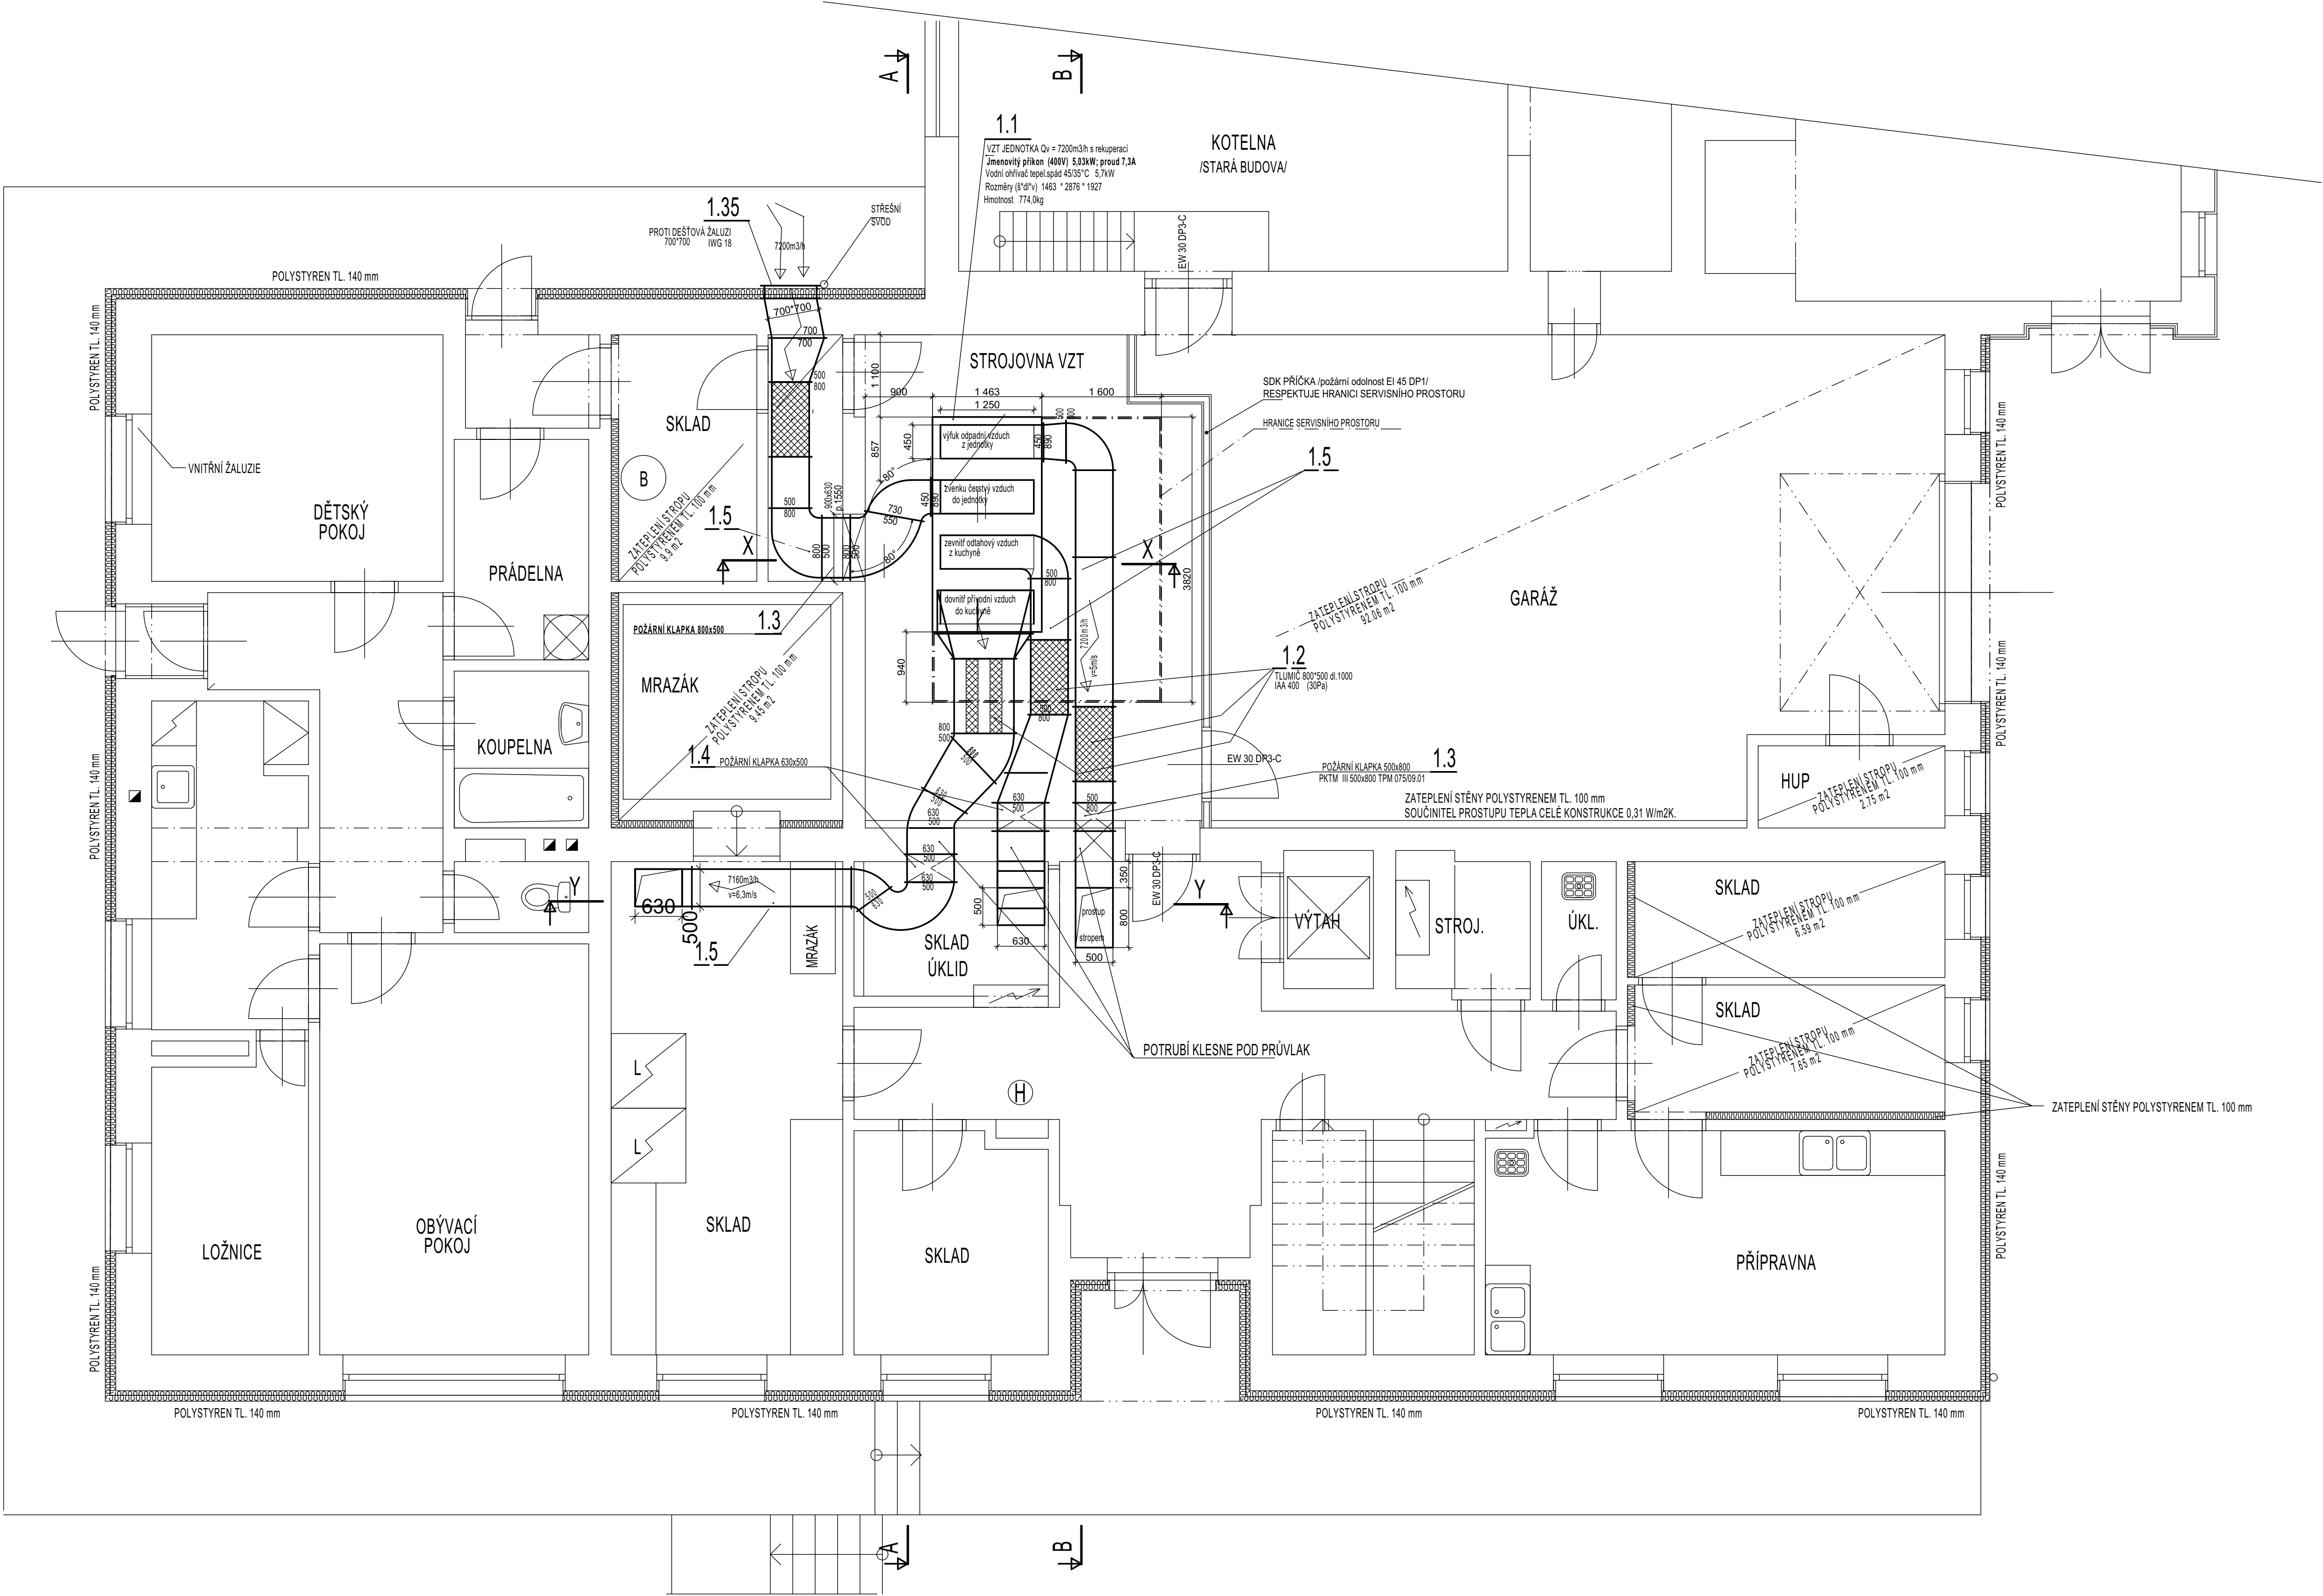


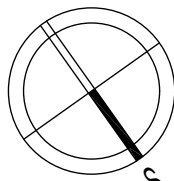

schema:

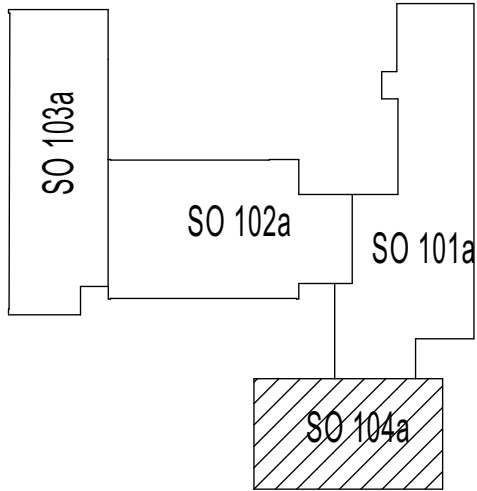

HL. PROJEKTANT		ZODP. PROJEKTANT	VYPRACOVAL	KONTROLOVAL	UPOSS	VZ
ING. KAREL PERŮTKA		PETR VAŠINA	PETR VAŠINA	ING. KAREL PERŮTKA		
OBEC: KOSTELEČ U HOLEŠOVA					spol. s r. o.	
INVESTOR: OBEC KOSTELEČ U HOLEŠOVA, Č.P. 58, 788 43 KOSTELEČ U HOLEŠOVA					Luhachodrožská 96, LUHAČOVICE 78208	
					Tel: 577 131 126 Fax: 577 131 127	
REKONSTRUKCE VZDUCHOTECHNIKY ŠKOLNÍ KUCHYNĚ ŽŠ V KOSTELCI U HOLEŠOVA					Z.Č.: 3365 - 001 - 03	
					DATUM: 05 / 2021	
					POČET FORM.: 8.44	
					STUPEŇ: DSP	
					KÓD: 3365-001-03	
VZDUCHOTECHNIKA						
VZDUCHOTECHNICKÁ ZAŘÍZENÍ V 1.PP					MĚŘÍTKO: 1: 50	
					Č.VÝKRESU: VZ-01/R1	