


schema:

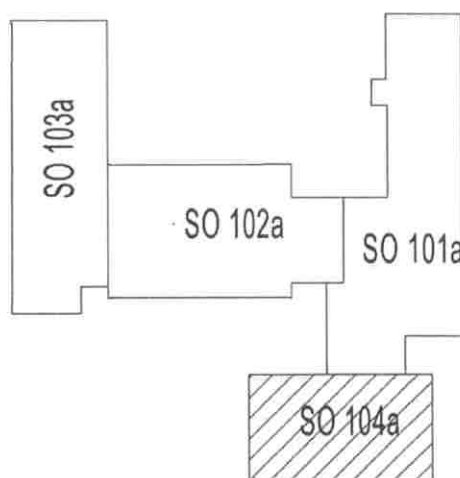

Ověřeno: HJL - 38163 / 2021 / SÚ / AH

za dne 2.3.2022



2

HL. PROJEKTANT	ZODP. PROJEKTANT	VYPRACOVAL	KONTROLOVAL	VZ
ING. KAREL PERŮTKA	PETR VAŠINA	PETR VAŠINA	ING. KAREL PERŮTKA	
OBEC: KOSTELEČ U HOLEŠOVA				
INVESTOR: OBEC KOSTELEČ U HOLEŠOVA, Č.P. 58, 768 43 KOSTELEČ U HOLEŠOVA				
REKONSTRUKCE VZDUCHOTECHNIKY ŠKOLNÍ KUCHYNĚ ZŠ V KOSTELCI U HOLEŠOVA VZDUCHOTECHNIKA			Z.Č.: 3365 - 001 - 03	
			DATUM	05 / 2021
			POČET FORM.	8 A4
			STUPEŇ	DSP
			KÓD:	3365-001-03
VZDUCHOTECHNICKÁ ZAŘÍZENÍ v 1.PP			MÉRITKO 1: 50	Č.VÝKRESU VZ-01

POZNÁMKA:

ODTAH Z KUCHYNĚ CELKEM: 10300m3/hod
PŘÍVOD DO KUCHYNĚ CELKEM: 10300m3/hod

PROTOŽE SE NIKDY NEBUDE VAŘIT NA VŠECH
ZAŘÍZENÍCH SOUČASNĚ JE JENDNOTKA DIMENZOVÁNA
NA 70% SOUDOBOST. $10300 \times 0,7 = 7210 \text{m}^3/\text{hod}$
VZDUCHOVÉ ÚDAJE VE ZLOMKU ZNAMENAJÍ 100%/70% SOUDOBOST


DO PROVOZNÍCH POKYNŮ PRO KUCHYŇ SE DOPORUČUJE
UVÉST, ŽE JE MOŽNÉ ZAPÍNAT SOUČASNĚ JEN OVLADAČE
TO JSOU DVĚ NEJVĚŠÍ DIGESTOŘE. PODLE NICH BUDE VĚTR
NASTAVENO
OSTATNÍ KOMBINACE ZAPÍNÁNÍ DIGESTOŘÍ JSOU MOŽNÉ LIBOVOLNĚ.



VĚTRÁNÍ JÍDELNY BUDE SPUŠTĚNO ČIDLEM NA KONCENTRACI CO
BĚHEM VAŘENÍ NEBUDE VĚTRÁNÍ JÍDELNY V PROVOZU

1

schema:

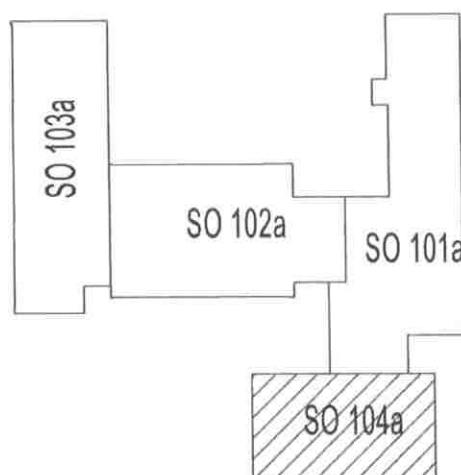


Ověřeno k č.j.: HOL-38163/2021/SÚ/AH

ze dne 2.3.2022



2

HL. PROJEKTANT	ZODP.PROJEKTANT	VYPRACOVAL	KONTROLOVAL
ING. KAREL PERŮTKA	PETR VAŠINA	PETR VAŠINA	ING. KAREL PERŮTKA
OBEC: KOSTELEČ U HOLEŠOVA		UPOSS spol. s r. o.	
INVESTOR: OBEC KOSTELEČ U HOLEŠOVA, Č.P. 58, 768 43 KOSTELEČ U HOLEŠOVA		Uherskobrodská 962, LUHAČOVICE 76326 Tel: 577 131 126 Fax: 577 131 127	
REKONSTRUKCE VZDUCHOTECHNIKY ŠKOLNÍ KUCHYNĚ ZŠ V KOSTELCI U HOLEŠOVA VZDUCHOTECHNIKA		Z.Č.: 3365 - 001 - 03	
		DATUM	05 / 2021
		POČET FORM.	8 A4
		STUPEŇ	DSP
		KÓD:	3365-001-03
VĚTRÁNÍ 1.NP		MÉRITKO 1:50	Č.VÝKRESU VZ-02

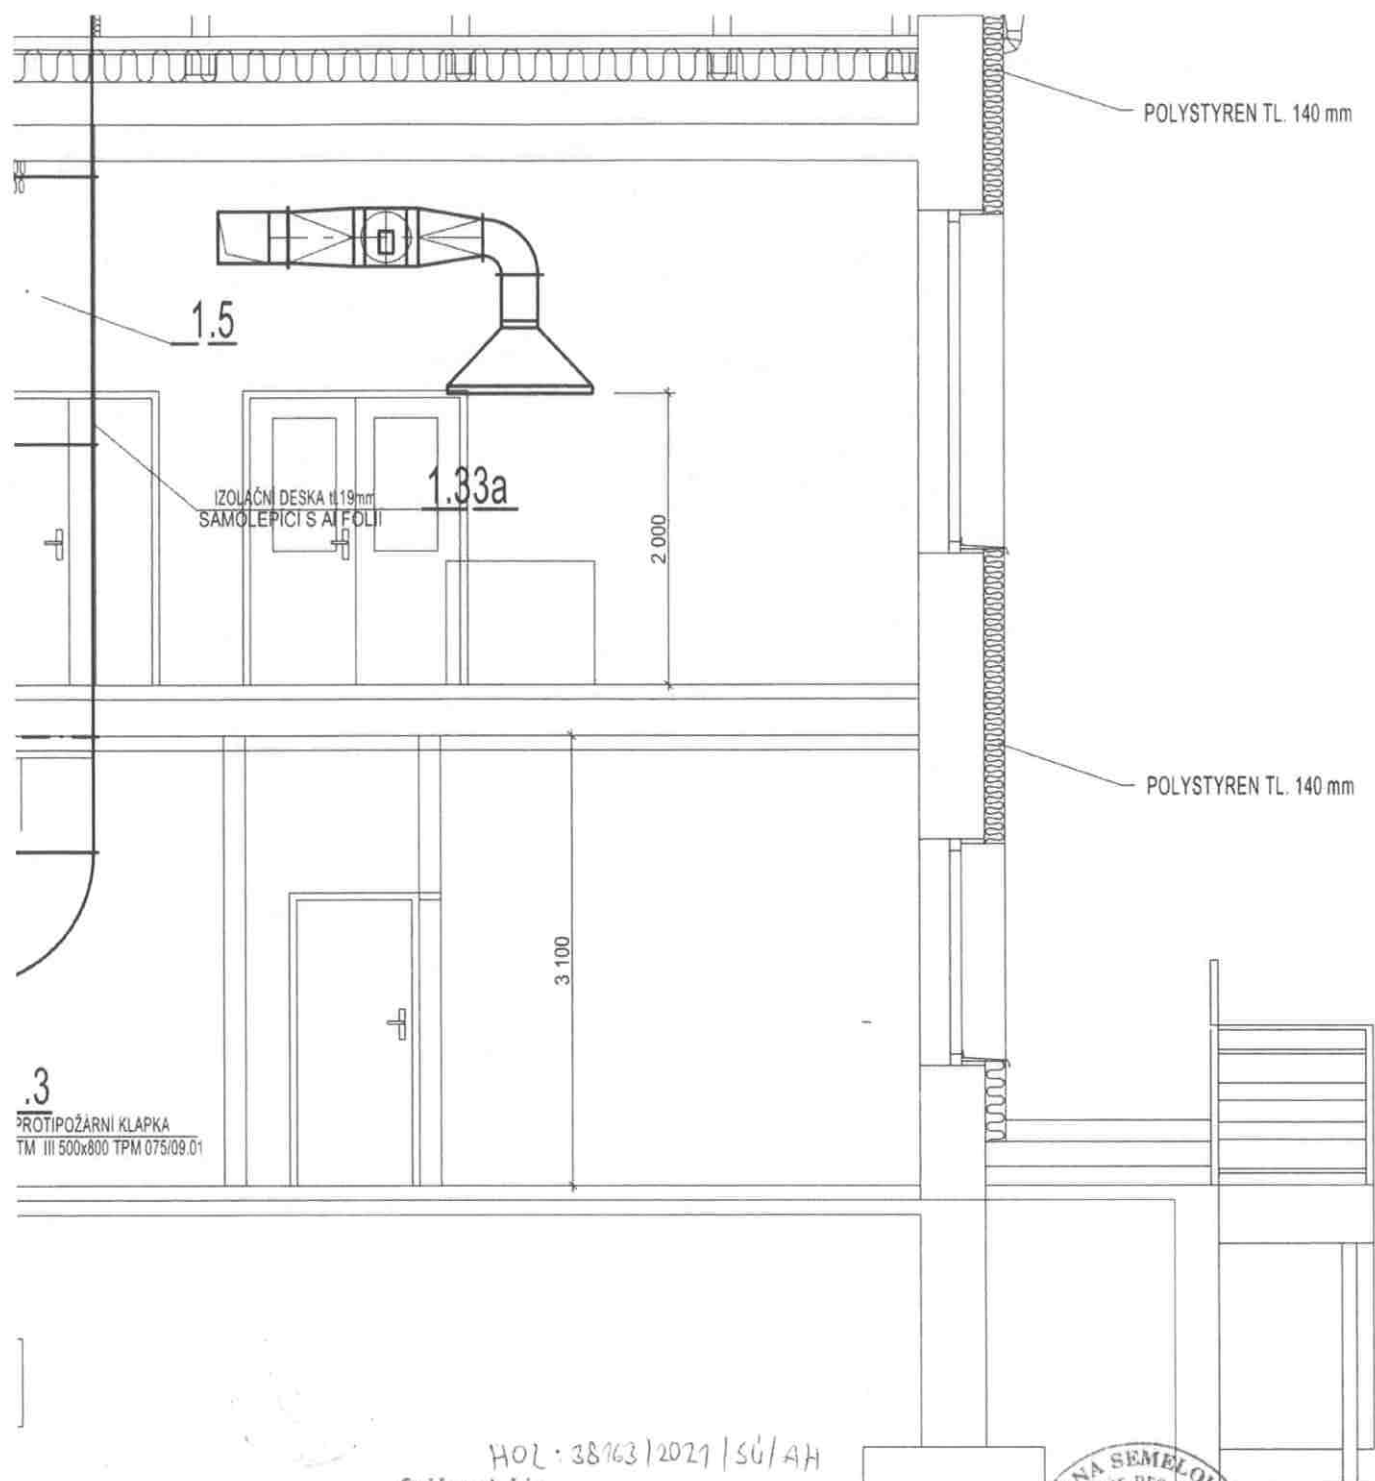

HOL - 38763 / 2021 / SÚ / AH
Ověřeno k č.j.:

ze dne 2. 3. 2022

HL. PROJEKTANT	ZODP. PROJEKTANT	VYPRACOVAL
ING. KAREL PERÚTKA	PETR VAŠINA	PETR VAŠINA
OBEC:	KOSTELEČ U HOLEŠOVA	
INVESTOR:	OBEC KOSTELEČ U HOLEŠOVA, Č. P. 56, 768 43 KOSTELEČ U HOLEŠOVA	
REKONSTRUKCE VZDUCHOTECHNIKY ŠKOLNÍ KUCHYNĚ ŽŠ V KOSTELCI U HOLEŠOVA		
VZDUCHOTECHNIKA		
ŘEZ A-A, B-B		



KONTROLOVAL	UPOSS		VZ
ING. KAREL PERÚTKA	spol. s r. o.		
		Uherskobrodská 962, LUHAČOVICE 76326 Tel: 577 131 126 Fax: 577 131 127	
Z.Č.		3365 - 001 - 03	
DATUM		05 / 2021	
POČET FORM		8 A4	
STUPEŇ		DSP	
KOD:		3365-001-03	
MÉRITKO 1: 50		Č. VÝKRESU VZ-03	

2