



# SO 101a - PŮDORYS 1. PP

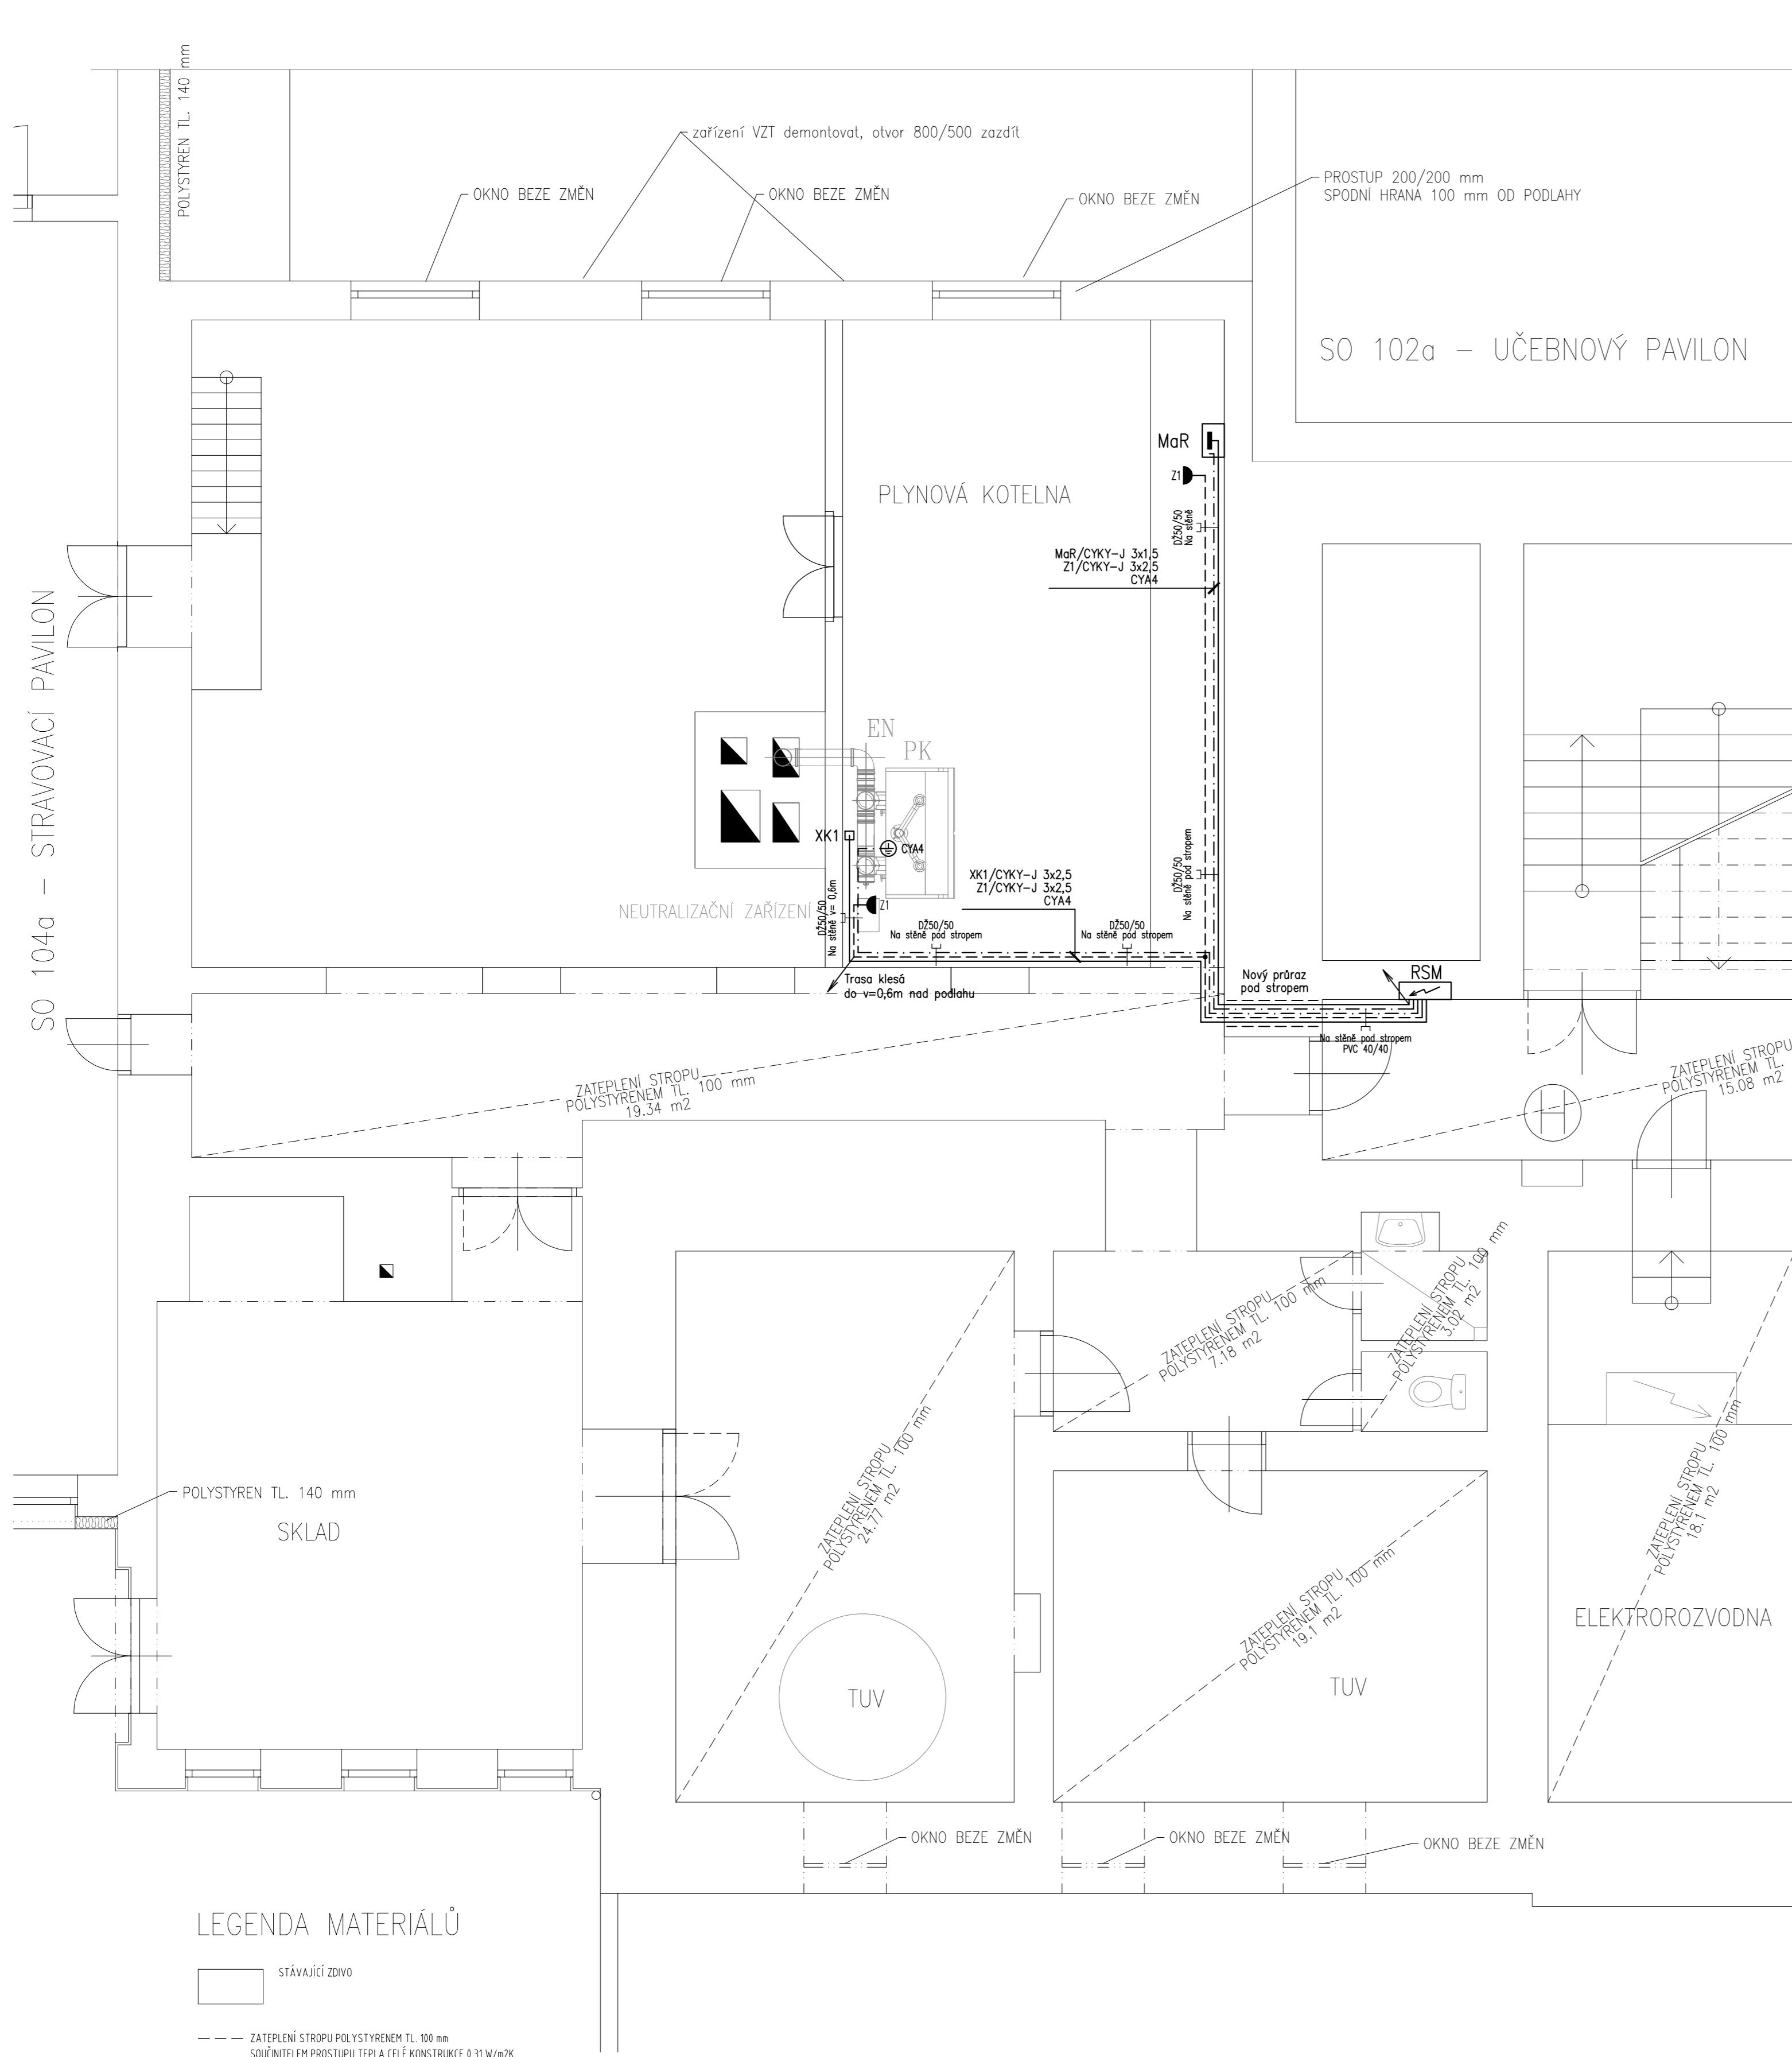

**LEGENDA MATERIÁLŮ**

	STÁVAJÍCÍ ZDIVO
	ZATEPLENÍ STROPU POLYSTYRENEM TL. 100 mm SOUČinitelem prostupu tepla celé konstrukce 0,31 W/m2K

## DOPLNĚNÍ ROZVADĚČE RSM:

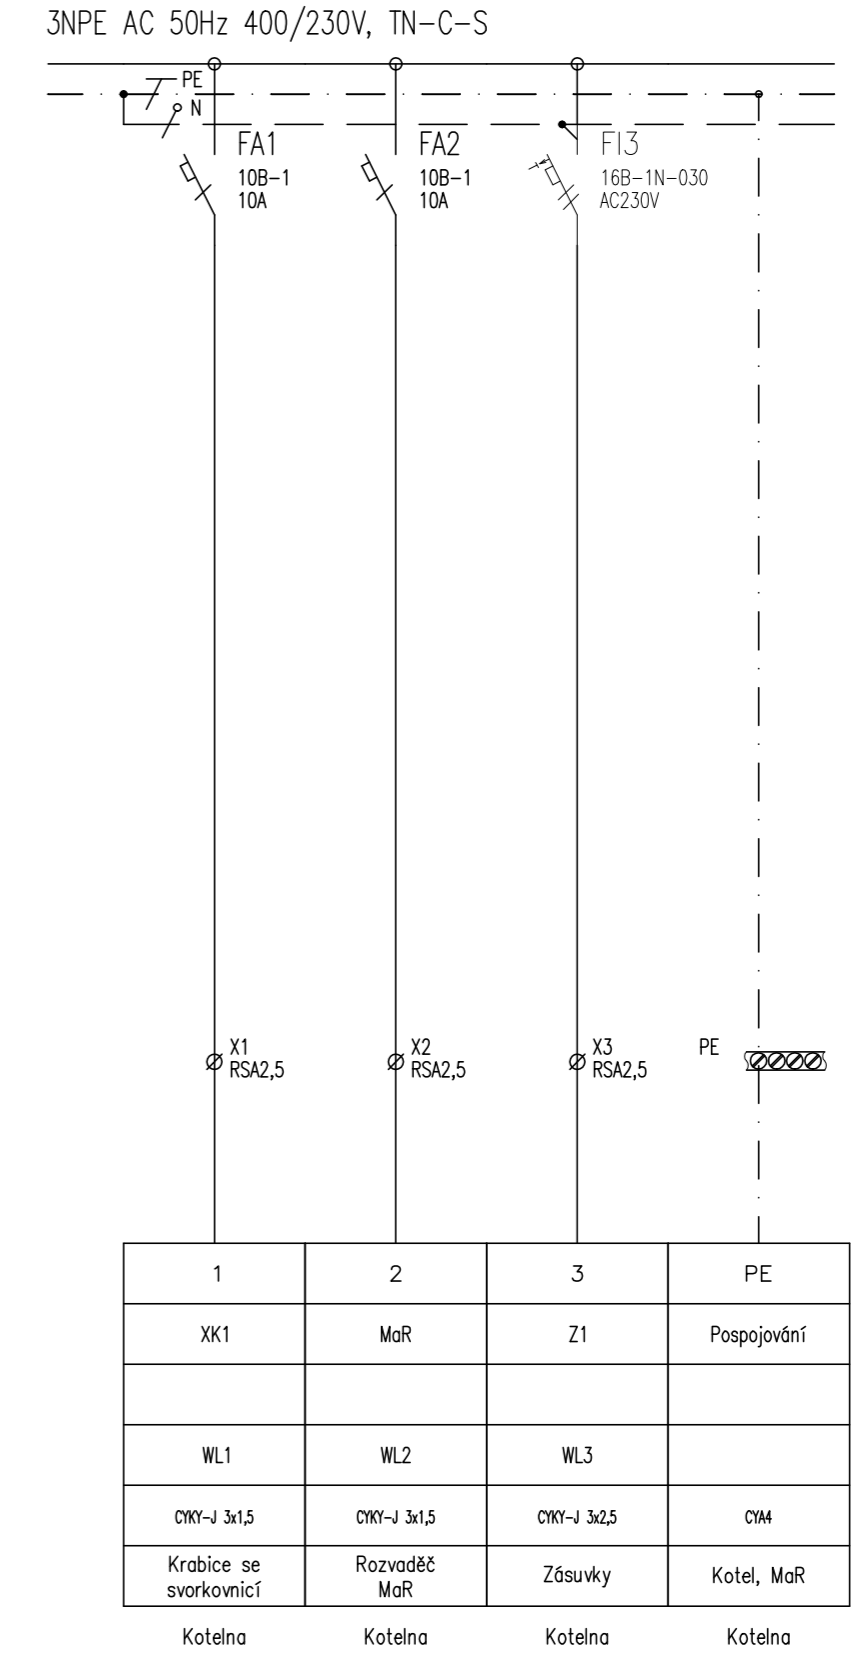

**ROZVODNÁ SOUSTAVA : 3 NPE, AC 50Hz, 400/230V/ TN-S**


OCHRANNA OPATŘENÍ NA STRANĚ NN DLE ČSN 33-2000-4-41 ed.2

ZÁKLADNÍ OCHRANA: OCHRANA IZOLACÍ ŽIVÝCH ČÁSTÍ  
OCHRANA ZÁBRANAMI NEBO KRYTÝ ŽIVÝCH ČÁSTÍ

OCHRANA PŘED ŮRAZEM ELEKTRICKÝM PROUDEM PŘI PORUŠĚ: V SOUSTAVĚ NN JE ZÁKLADNÍ OCHRANA ŘEŠENA AUTOMATICKÝM ODPOJENÍM OD ZDROJE

DOPLŇKOVÁ OCHRANA: UZEMNĚNÝM OCHRANNÝM POSPOJOVÁNÍM A PROUDOVÝMI CHRÁŇICÍ

- POZNÁMKY ELEKTRO:**
1. Trasu kabelů a jejich ukončení upravit dle požadavků dodavatele kotelny.
  2. Zásuvky Z1 slouží pro napojení montážního nářadí.
  3. Pro umístění jističů v RSM využít rezervní prostor vedle jističe kotelny.
  4. Po skončení instalace a vyzkoušení provést výchozí revizi.

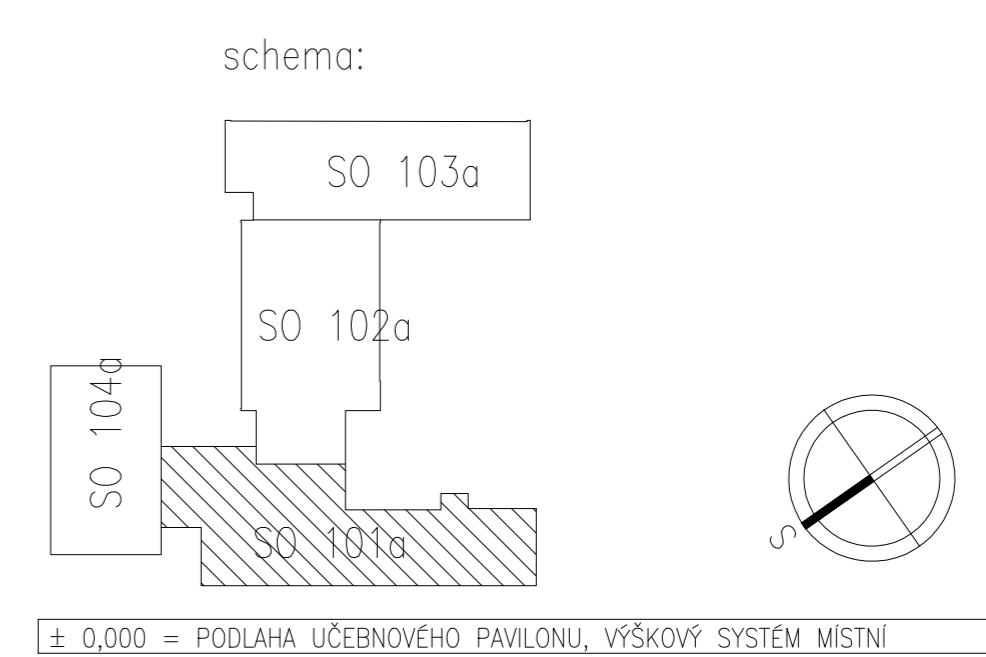

NAVRHOVAL ING. DOUPOVEC	VYPRACOVAL ING. STANISLAV DOUPOVEC	KONTROLOVAL	<b>Ing. Stanislav Doupovec</b> PROJEKTANT ELEKTRO Č. autorizace: 1301719 Lazy 81/3868, 760 01 Zlín Mob: +420 605 232 021; E-mail: sdoupovec@seznam.cz IČ: 62866711	
INVESTOR: Obec Kostelec u Holešova, č.p. 58, 768 43 Kostelec u Holešova			MĚŘÍTKO	1:50
STAVBA: Rekonstrukce kotelny ZŠ Kostelec u Holešova			POČET A4	6
SO101a Stará budova			STUPEŇ	DPS
TECHNIKA PROSTŘEDÍ STAVEB - SILNOPROUDÁ ELEKTROTECHNIKA			DATUM	10/2019
OBSAH VÝKRESU: PŮDORYS 1.PP - ELEKTROINSTALACE			ARCHIVNÍ ČÍSLO:	ČÍSLO VÝKR.: EL01