
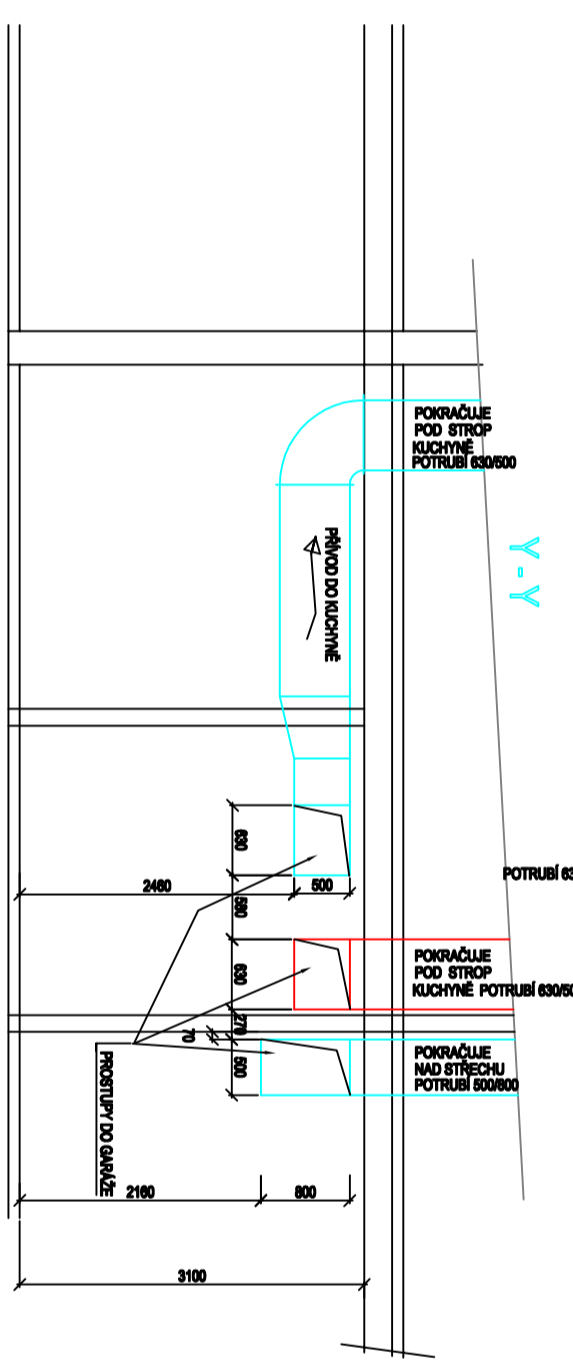
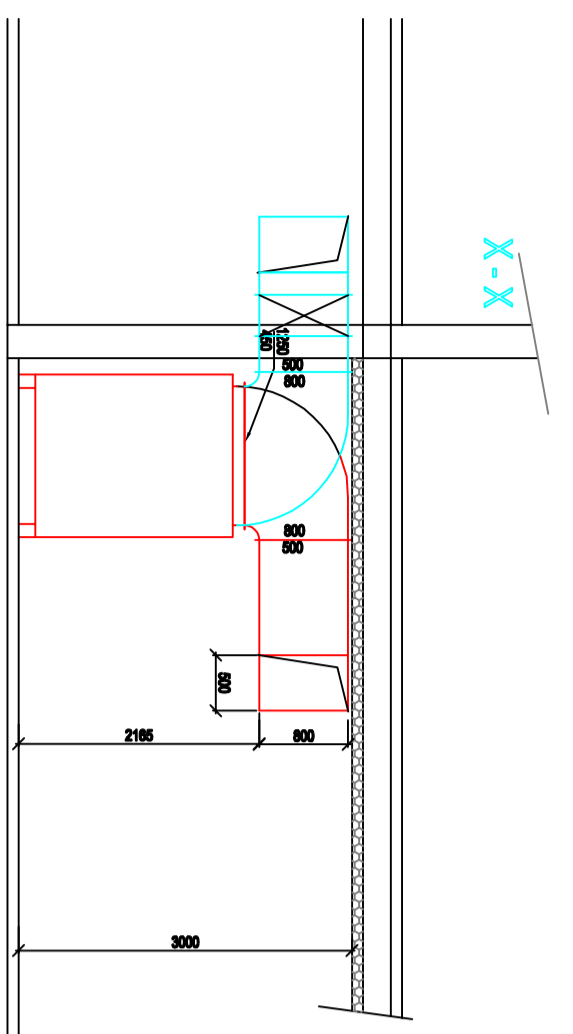
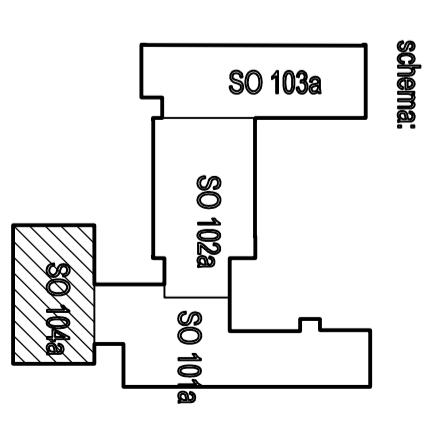


SO 101 - STARÁ BUDOVA
KOTELNA

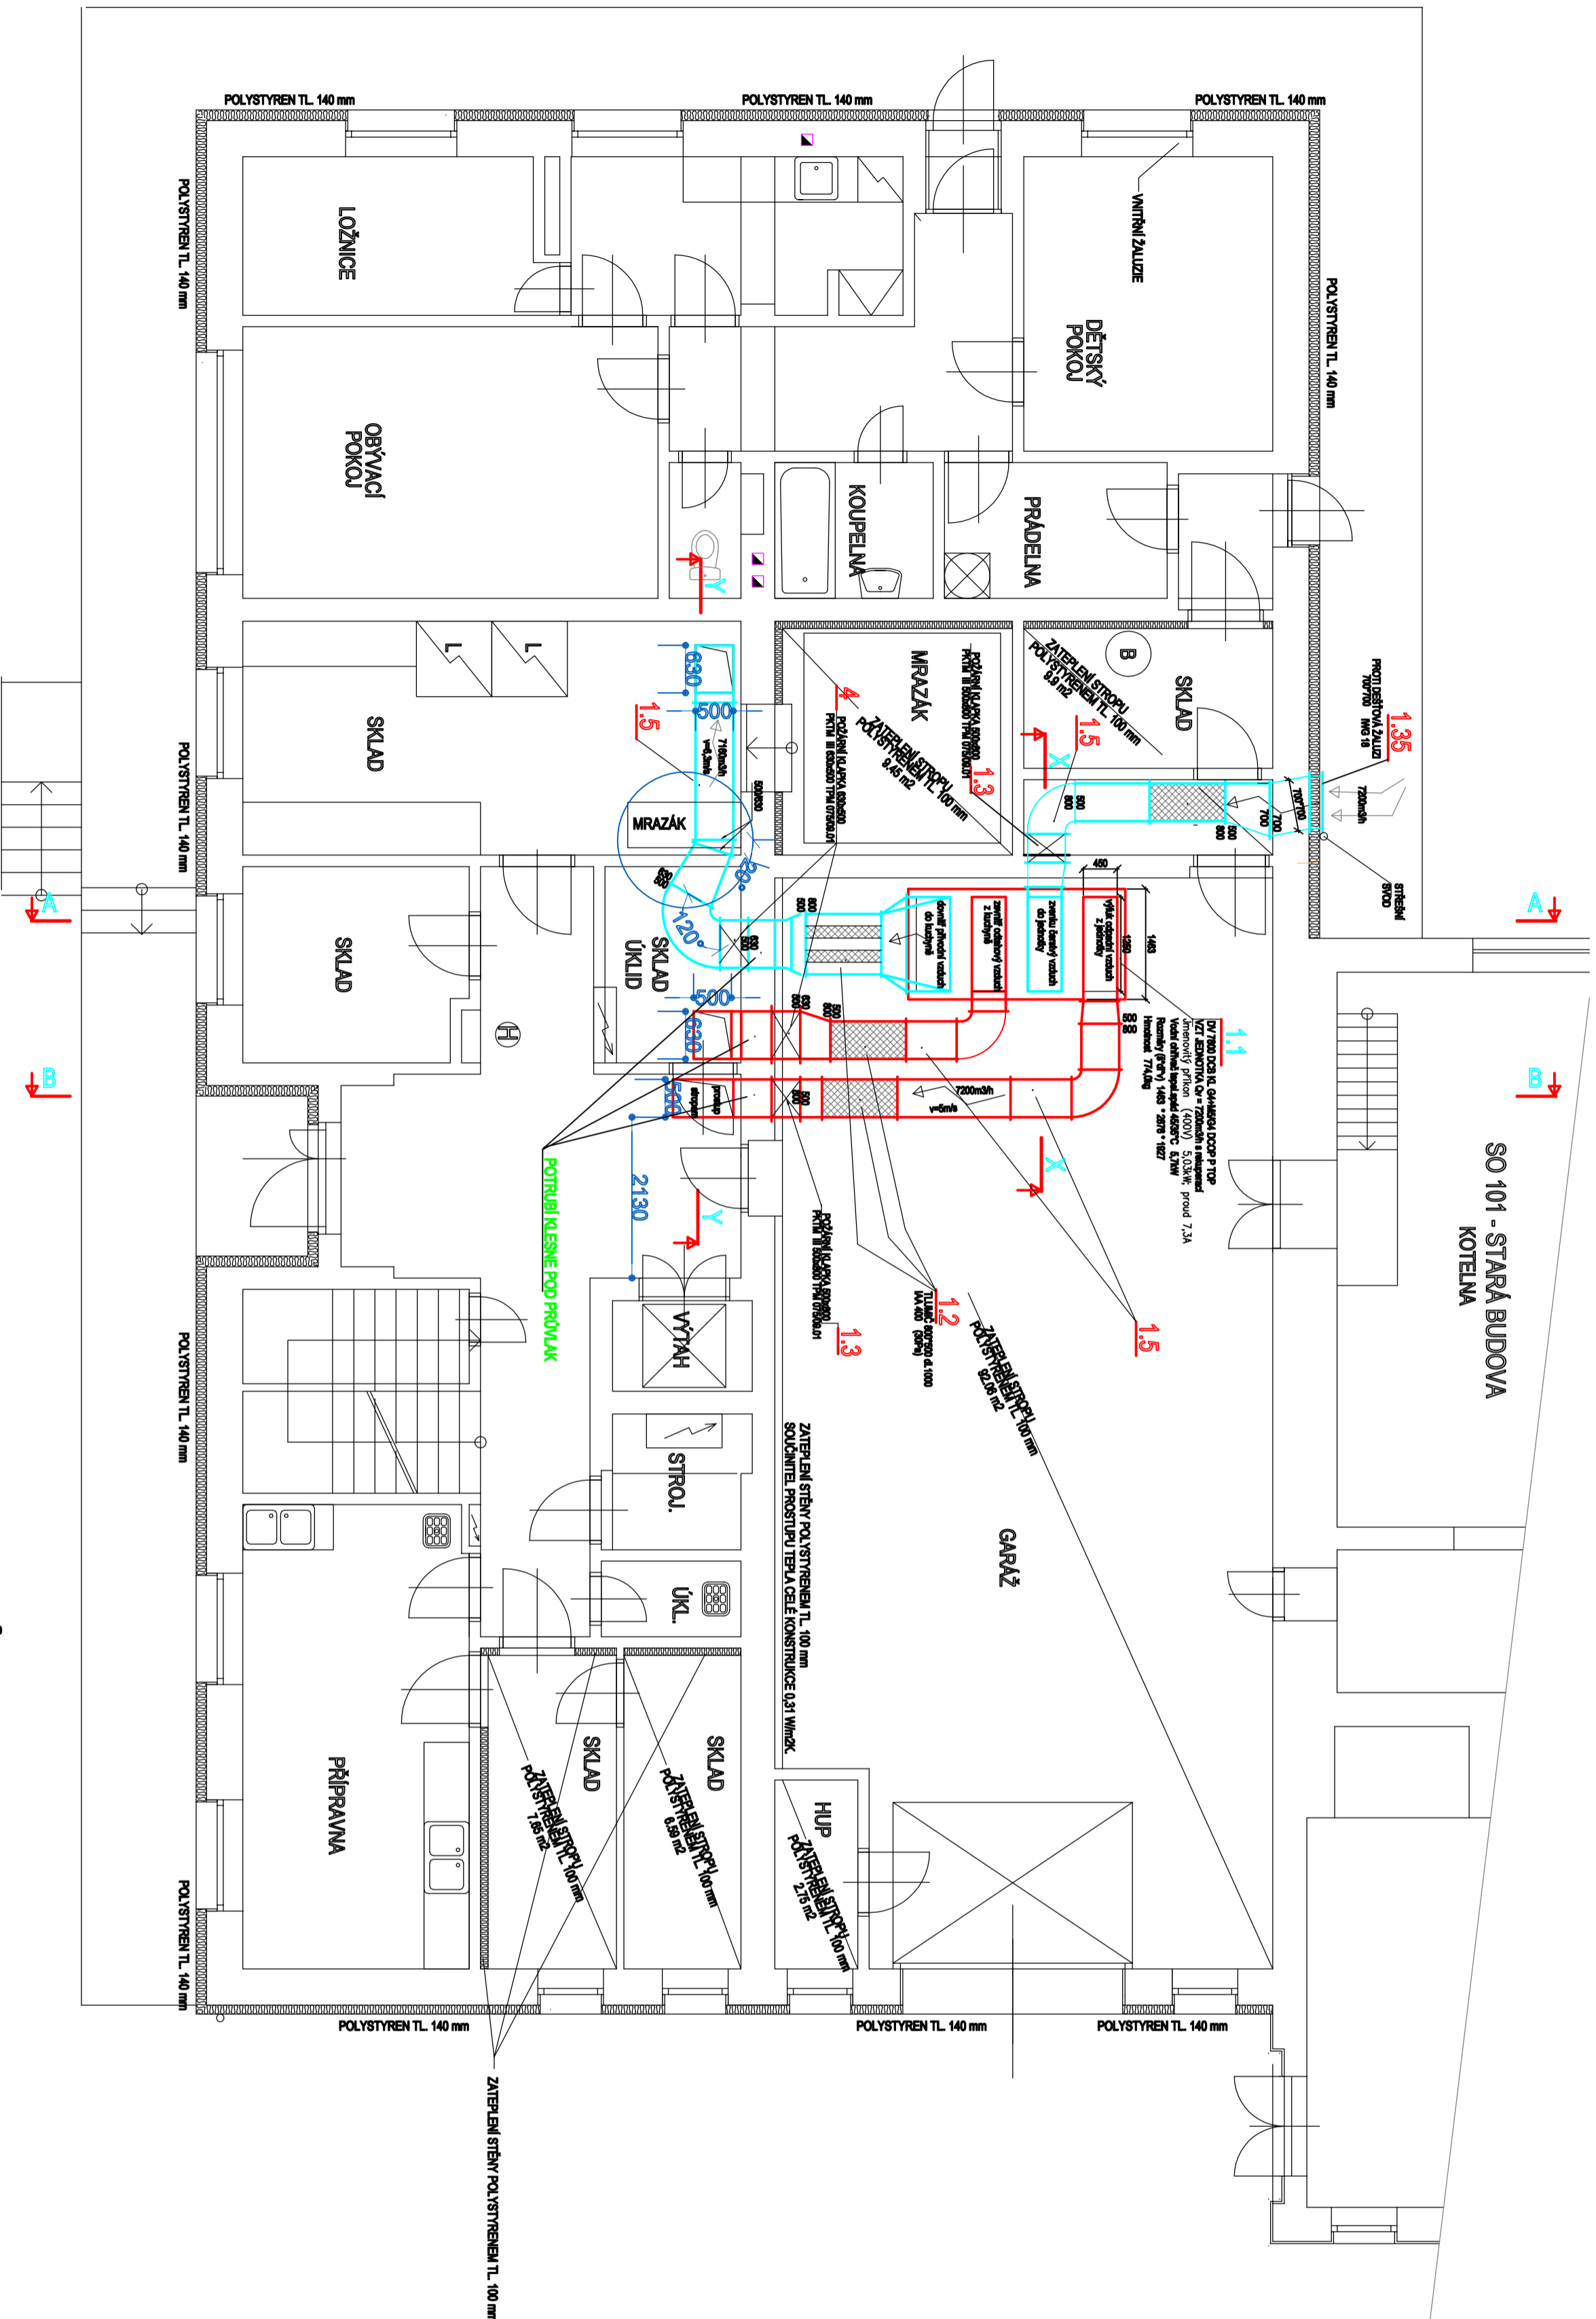

HL. PROJEKTANT	ZOBŠ. PROJEKTANT	VYKONAVATEL	KONTROLNÍK
ING. KAREL PEROUTKA	PETR VÁŠKA	PETR VÁŠKA	ING. KAREL PEROUTKA
OBJEKT	KOSTELEC U HOLEŠOVA	UPOSS	
OBJEKT	KOSTELEC U HOLEŠOVA, ČP. 58, 788 42 KOSTELEC U HOLEŠOVA	společnost s r. o., Luhačovice 78228	
INVESTOR	OBJEKT KOSTELEC U HOLEŠOVA, ČP. 58, 788 42 KOSTELEC U HOLEŠOVA	IČO: 262 000 000, DIČ: CZ262000000	
REKONSTRUKCE ŠKOLNÍ KOTELNY A VZDUCHOTECHNIKA			
ŠKOLNÍ KUCHYŇ ZS V KOSTELCI U HOLEŠOVA			
VZDUCHOTECHNIKA			
DĚLNO	3385 - 001 - 03	DATA	10 / 2019
PŮJČETĚŘ	8 M	STAVBA	JP
KÓD	3385-001-03	MĚŘITVO	1:50
VZDUCHOTECHNICKÁ ZAŘÍZENÍ V 1.PP			ČÍSLO VZ-02