


ŘEZ B - B

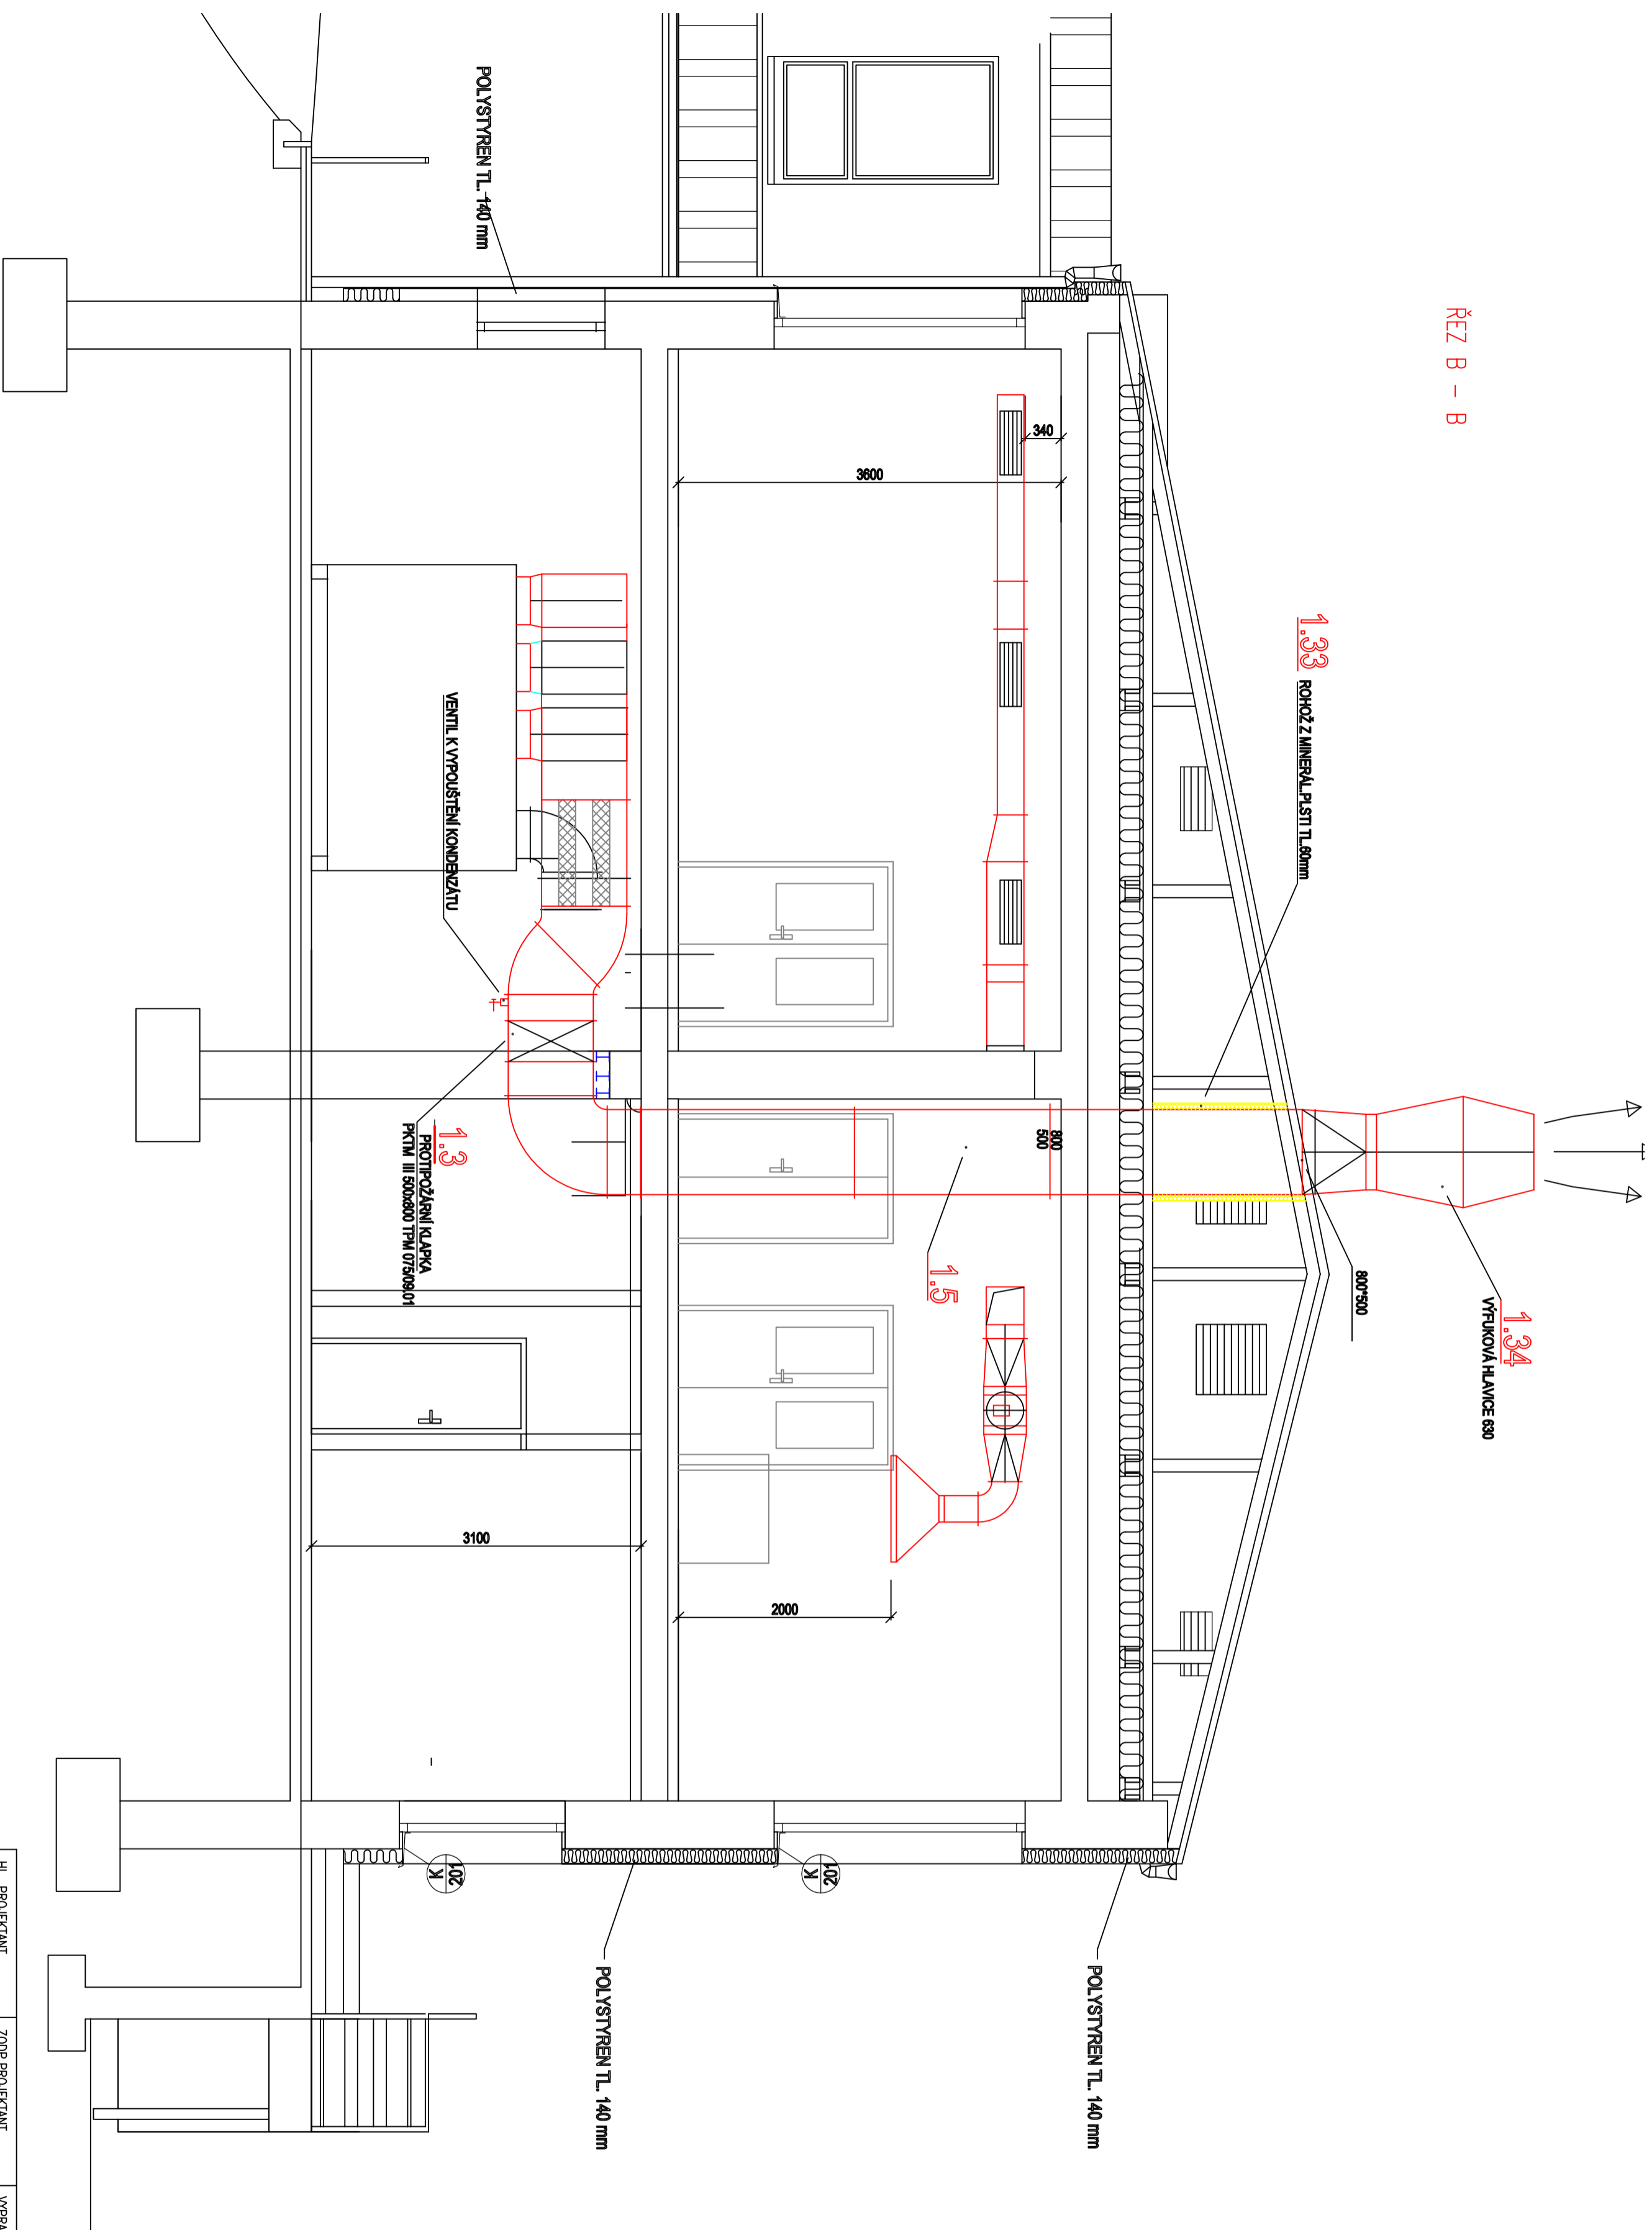

HL. PROJEKTANT	ZODP.PROJEKTANT	VYPRACOVAL	KONTROLOVAL
ING. KAREL PERŮTKA	PETR VAŠINA	PETR VAŠINA	ING. KAREL PERŮTKA
OBEC: KOSTELEČ U HOLEŠOVA			
INVESTOR: OBEC KOSTELEČ U HOLEŠOVA, Č.P. 58, 768 43 KOSTELEČ U HOLEŠOVA			

spol. s r. o.
 Uherskobrodské 962, LUHAČOVICE 76320
 Tel: 577 131 126 Fax: 577 131 127

Z.Č.:	3365 - 001 - 03
DATUM	10 / 2019
POČET FORML	2 A4
STUPEŇ	JP
KÓD:	3365-001-03
MĚŘÍTKO	1: 50
Č. VÝKRESU	VZ-04

REKONSTRUKCE ŠKOLNÍ KOTELNY A VZDUCHOTECHNIKA
 ŠKOLNÍ KUCHYŇÉ ZŠ V KOSTELCI U HOLEŠOVA
 ÚSTŘEDNÍ VYTÁPĚNÍ